


大锡河管理范围划定图(调整后)

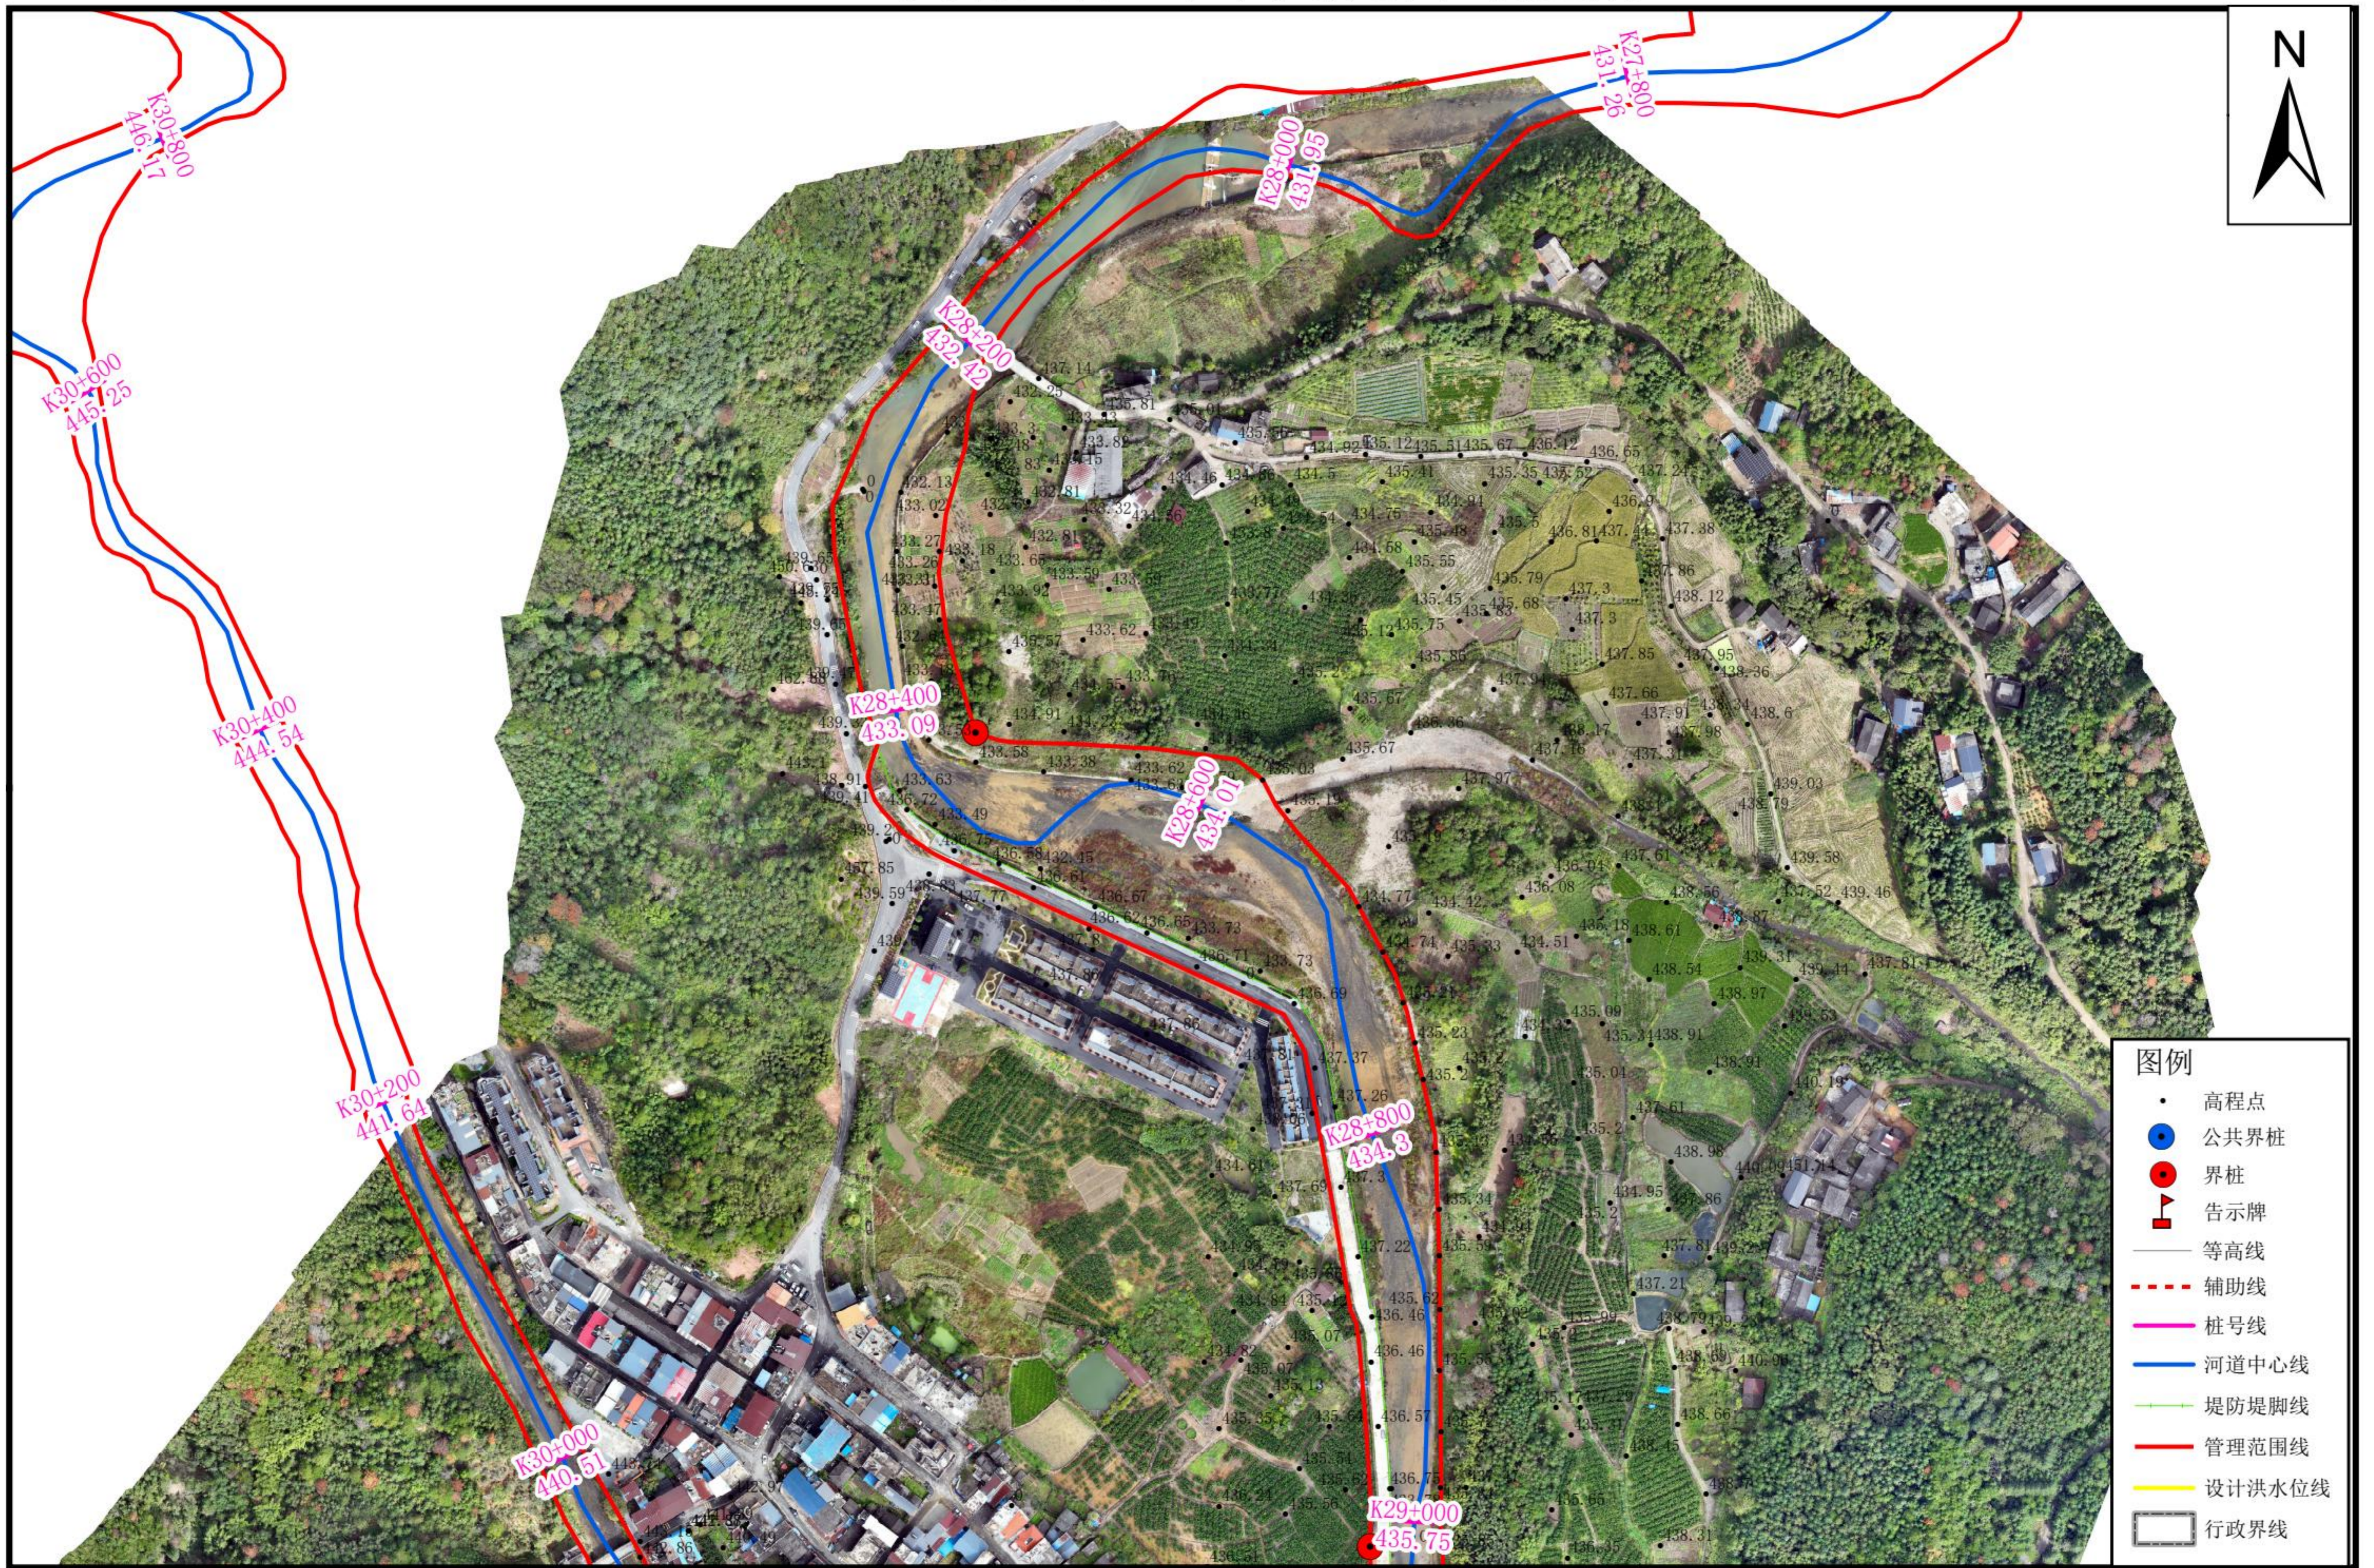

- 图例**
- 高程点
 - 公共界桩
 - 界桩
 - 🚩 告示牌
 - 等高线
 - - - 辅助线
 - 桩号线
 - 河道中心线
 - 堤防堤脚线
 - 管理范围线
 - 设计洪水水位线
 - 行政界线

江华瑶族自治县水利局


批准单位: 江华瑶族自治县人民政府
 2014年12月航摄, 2019年10月划界, 2025年修订
 2000国家大地坐标系, 中央经线111度
 1985国家高程基准

审核单位: 永州市水利局、永州市自然资源和规划局

1:3000

制图单位: 汇杰设计集团股份有限公司
 制图者: 雍雷 罗坚 张文盼 关洪远 易祖新
 检查者: 余凯
 图号: 23/ 35

大锡河管理范围划定图（调整后）

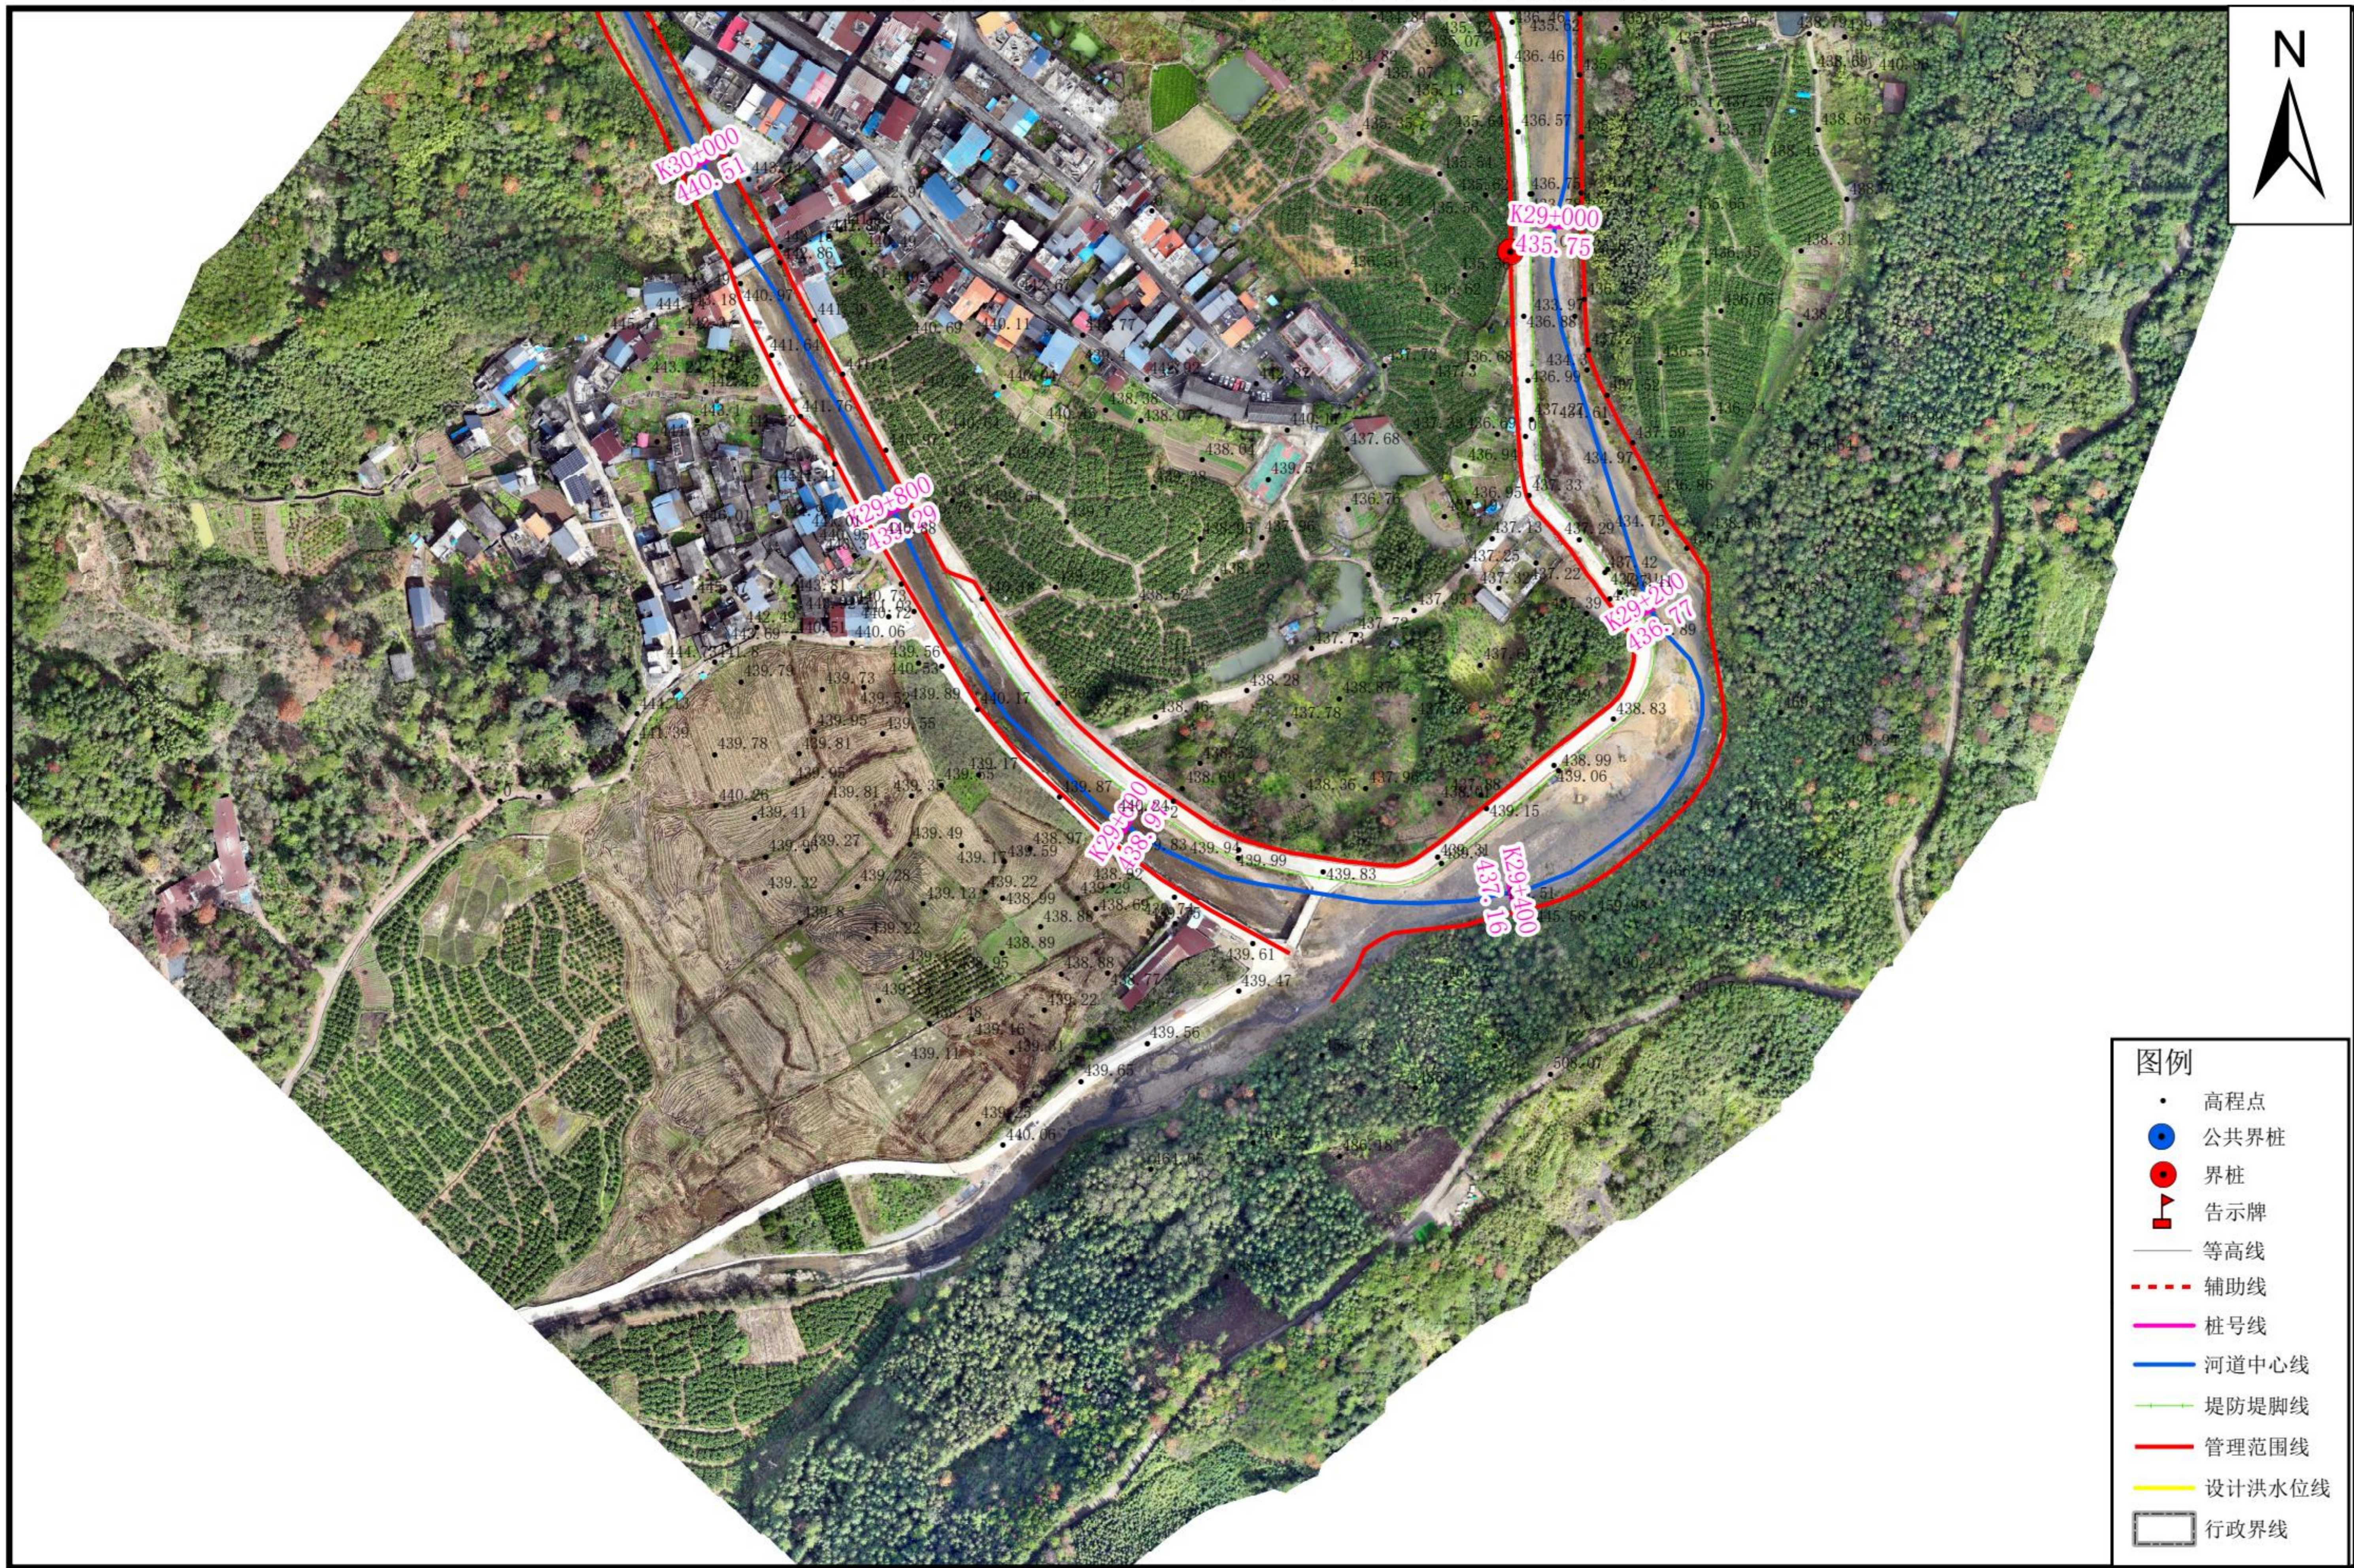

- 图例**
- 高程点
 - 公共界桩
 - 界桩
 - 🚩 告示牌
 - 等高线
 - - - 辅助线
 - 桩号线
 - 河道中心线
 - 堤防堤脚线
 - 管理范围线
 - 设计洪水水位线
 - 行政界线

江华瑶族自治县水利局

批准单位：江华瑶族自治县人民政府
 2014年12月航摄，2019年10月划界，2025年修订
 2000国家大地坐标系，中央经线111度
 1985国家高程基准

审核单位：永州市水利局、永州市自然资源和规划局

1:3000

制图单位：汇杰设计集团股份有限公司
 制图者：雍雷 罗坚 张文盼 关洪远 易祖新
 检查者：余凯
 图号：24/ 35